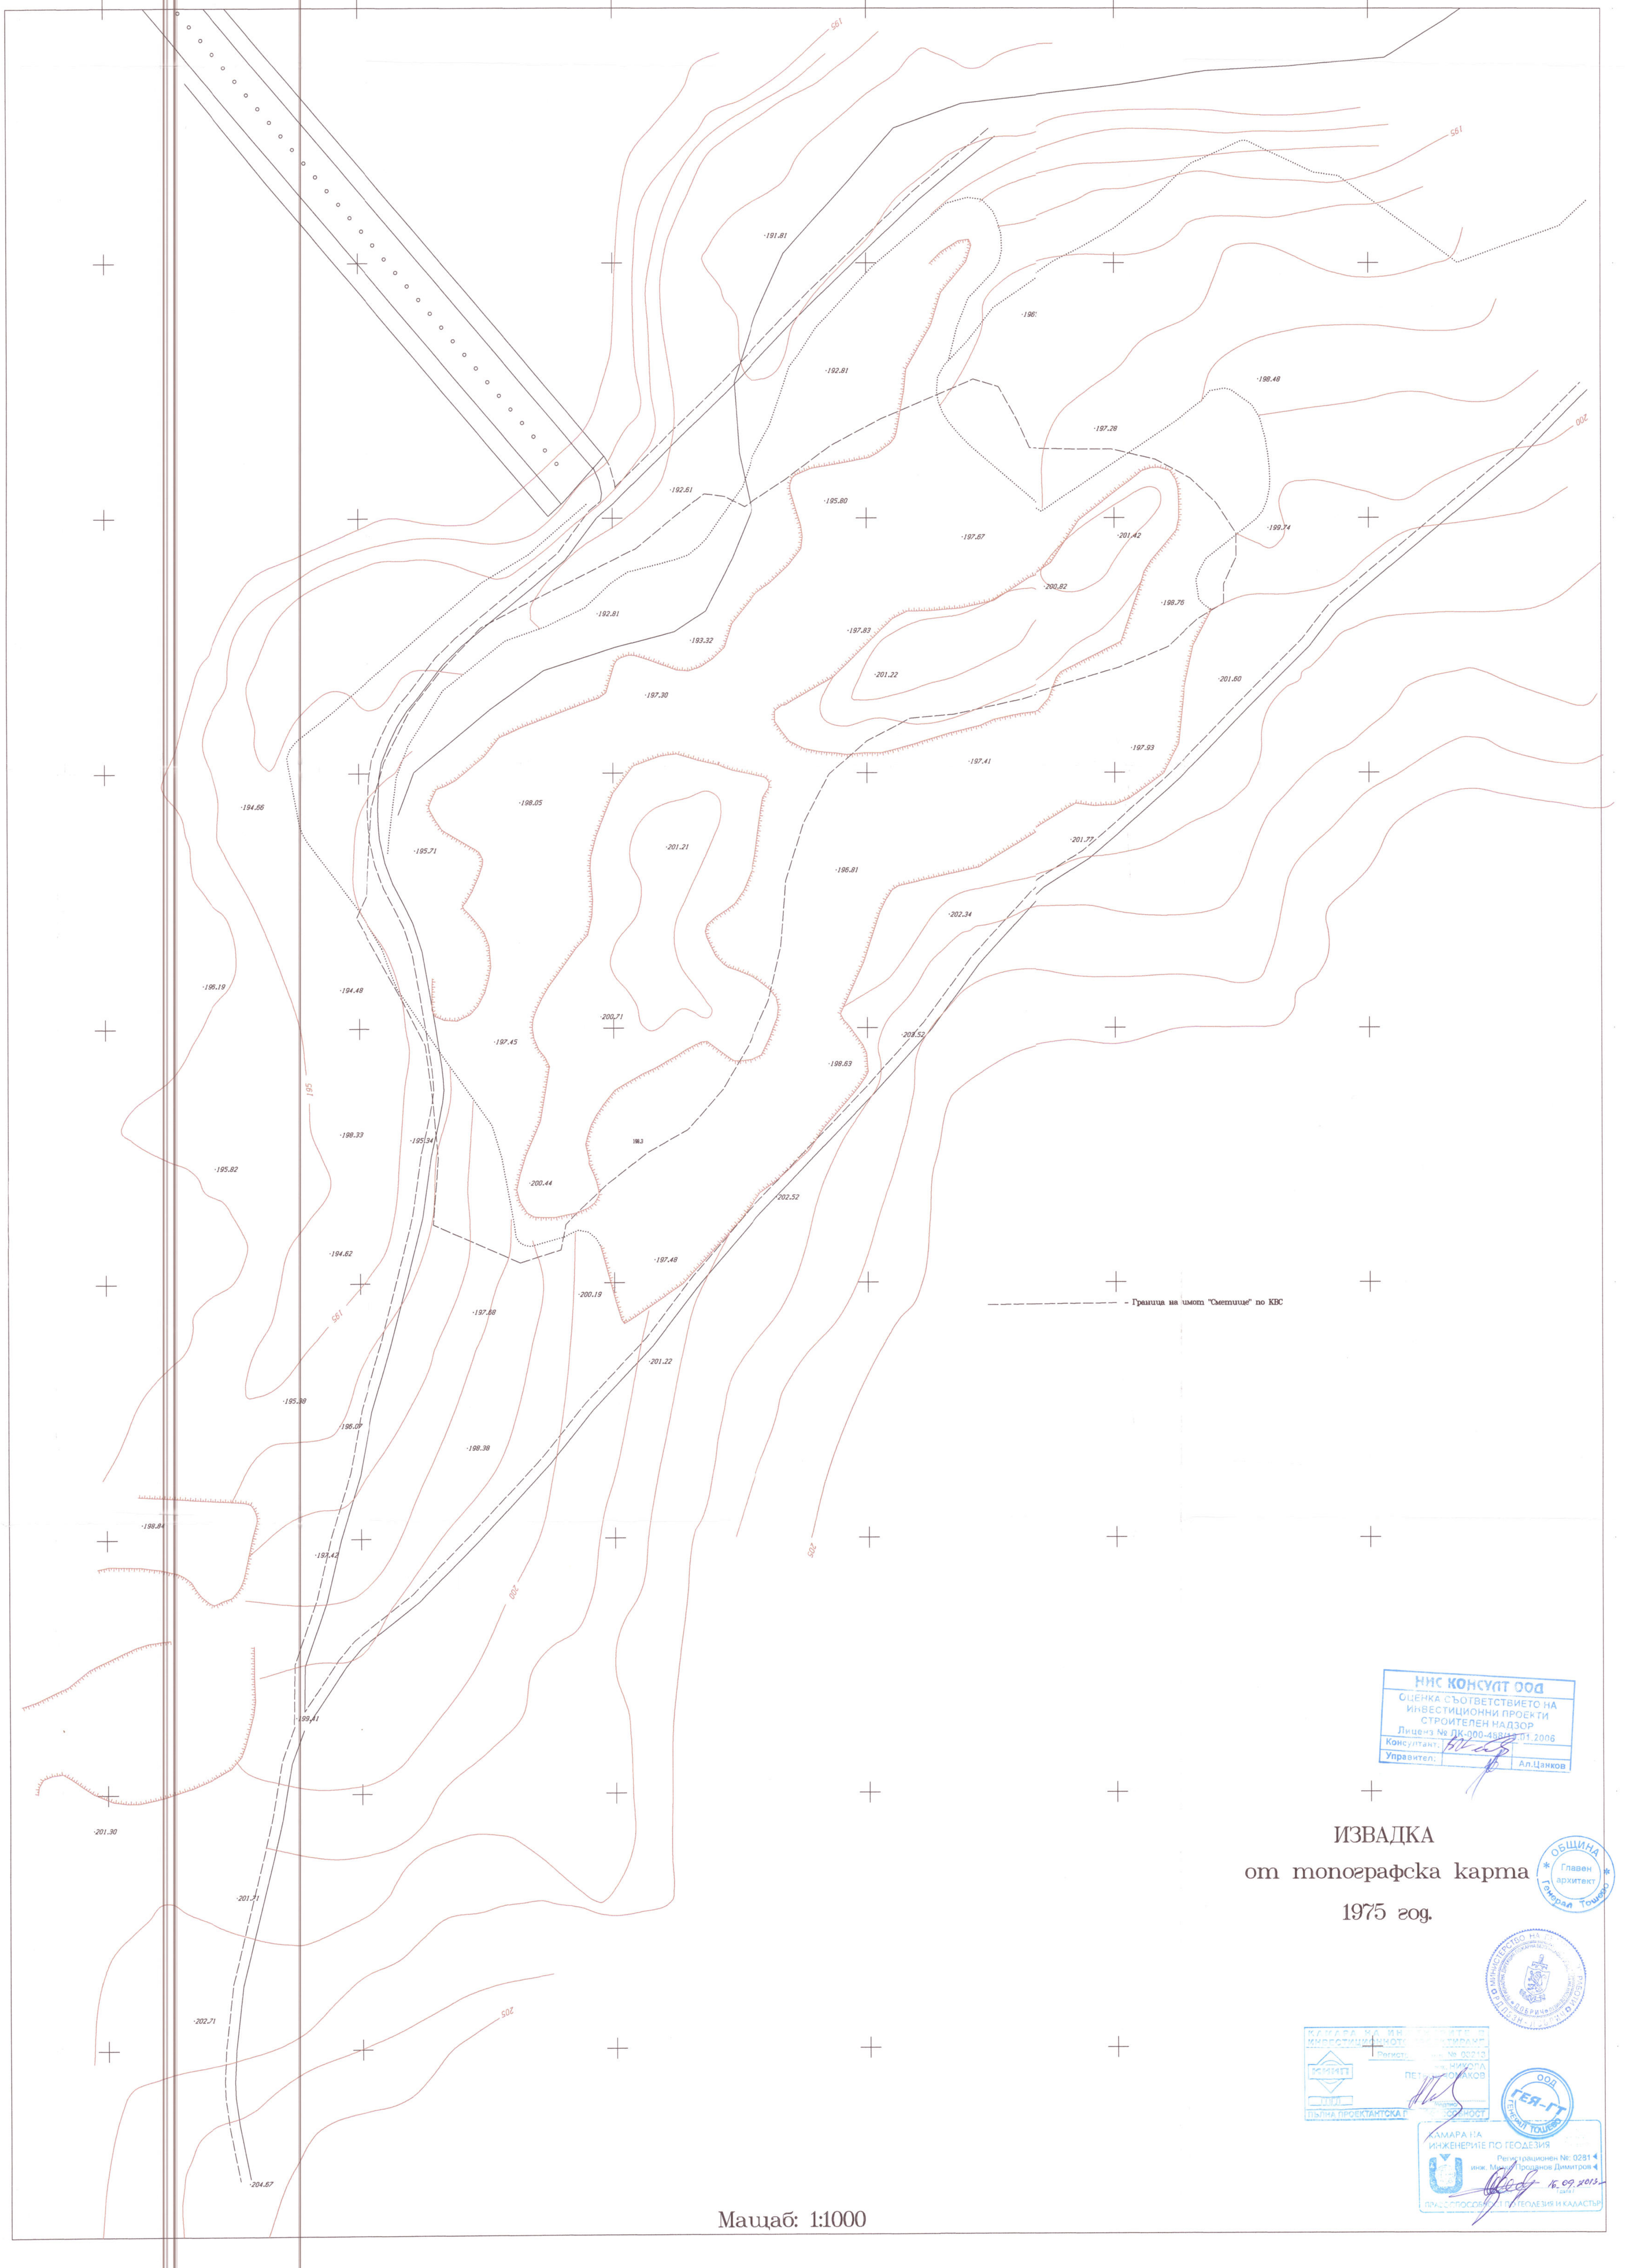


ИЗВАДКА
от топографска карта
1975 год.

Мащаб: 1:1000

НИС КОНСУЛТ ООД
ОЦЕНКА СЪОТВЕТСТВИЕТО НА ИНВЕСТИЦИОННИ ПРОЕКТИ СТРОИТЕЛЕН НАДЗОР
Лиценз № ЛК-000-488/19.01.2006
Консултант:
Управител: Ал.Цанков

ОБЩИНА Генерал Тошево * Главен архитект *

МИНИСТЕРСТВО НА ВЪТРЕШНИТЕ РАБОТИ РДПБЗН - ДОБРИЧ

КАМАРА НА ИНЖЕНЕРИТЕ В ИНВЕСТИЦИОННОТО ПРОЕКТИРАНЕ
КИИП
Регистрационен № 03213
инж. НИКОЛА ПЕТРОВ ЧОМАКОВ
/подпис/
ПЪЛНА ПРОЕКТАНТСКА ПРАВОСПОСОБНОСТ

ООД ГЕЯ-ГТ ГЕНЕРАЛ ТОШЕВО

КАМАРА НА ИНЖЕНЕРИТЕ ПО ГЕОДЕЗИЯ
Регистрационен №: 0281
инж. Митко Проданов Димитров
16.09.2013
/ дата /
ПРАВОСПОСОБНОСТ ПО ГЕОДЕЗИЯ И КАДАСТЪР